Схема дренажної системи 1-го поверху Х8-1

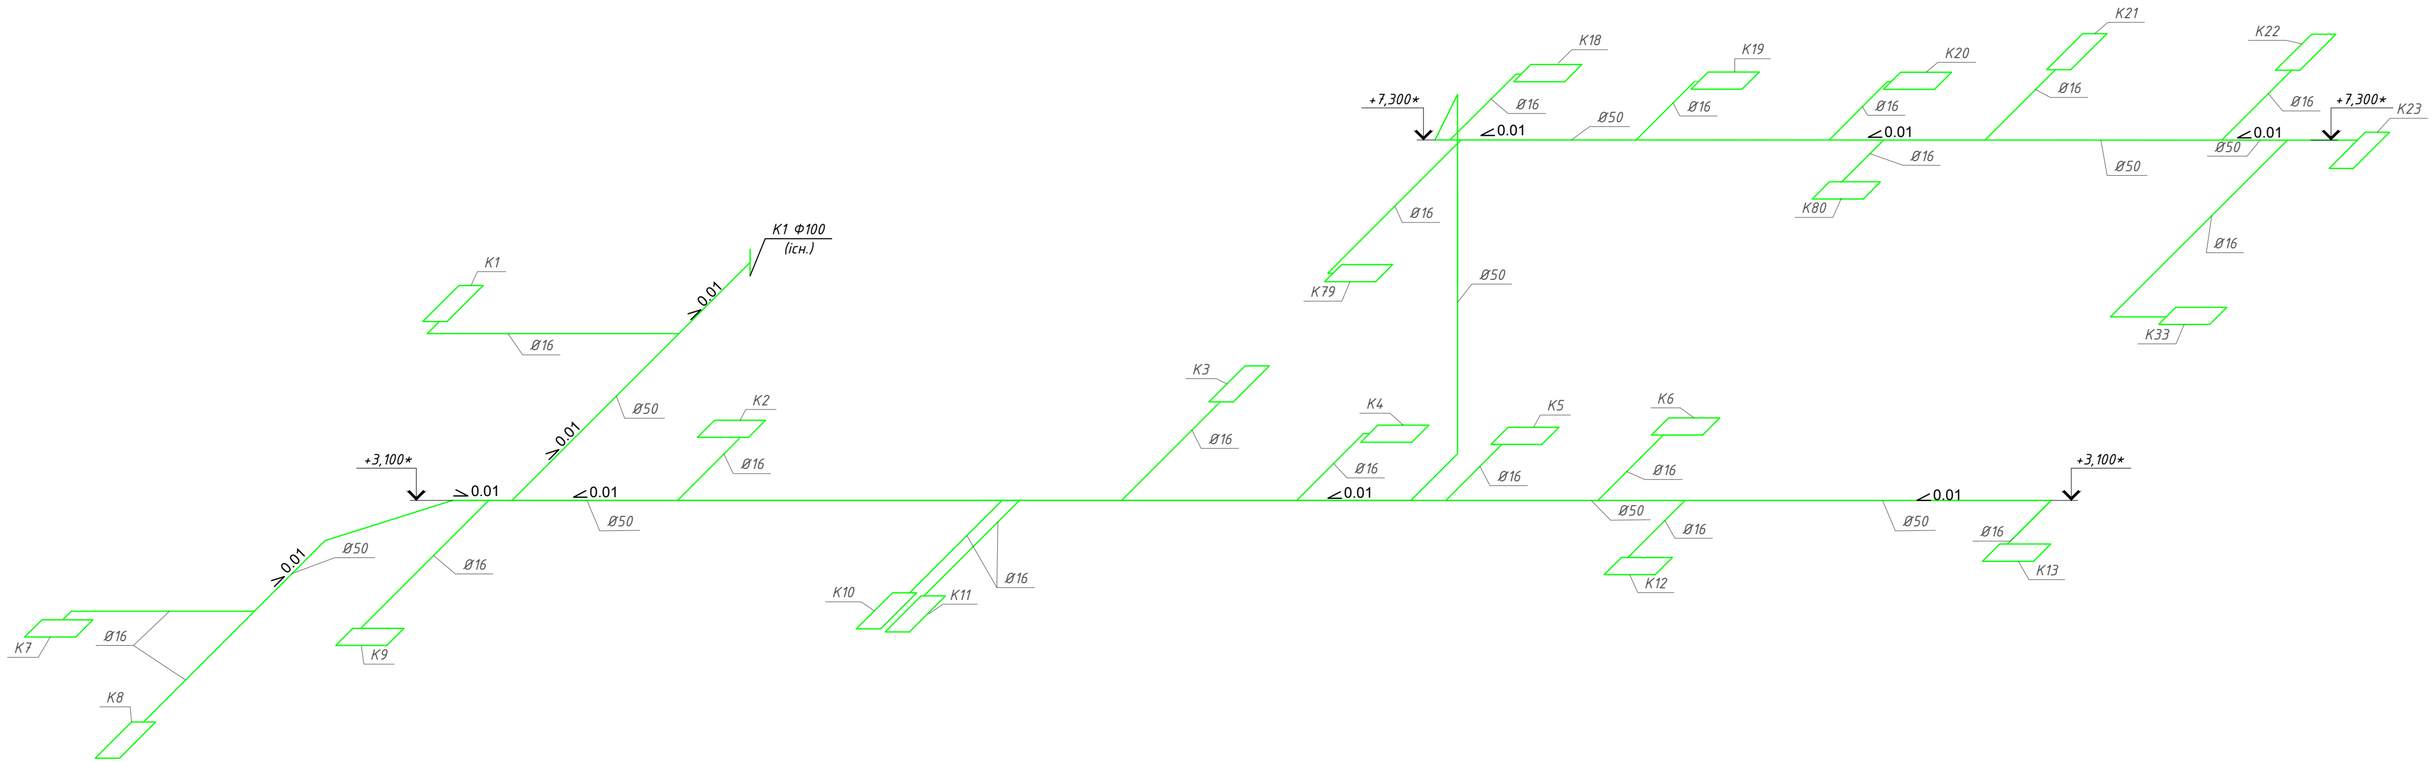

Умовні позначення

- трубопровід дренажний;

Примітки

1. За відмітку ±0.000 прийнято рівень підлоги 1го поверху;
2. * Розмір уточнювати по місцю;
3. Трубопровід зливу конденсату прокладати під уклоном 0,01 м;
4. Підєднання до фанкойлів виконати дренажною трубою Ø16.

						23-17-ВК			
						Капітальний ремонт будівель адміністративно-побутового корпусу №1 і "Кванту" Чорнобильської АЕС в частині оснащення локальними системами централізованого кондиціонування повітря			
Зм.	Кільк.	Арк.	№док.	Підпис	Дата				
ГІП		Фесенко				IV пусковий комплекс	Стадія	Аркуш	Аркушів
							РП	20	23
Розробив		Бурдело							
Перевірив		Куценко				Схема дренажної системи 1-го поверху Х8-1	ТОВ "Чернігівська проектна група"		
Норм.контр		Мех							

Зам. инв. №

Підпис та дата

Інв. № оріг.